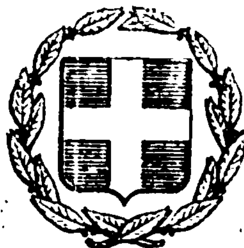


ΕΦΗΜΕΡΙΣ ΤΗΣ ΚΥΒΕΡΝΗΣΕΩΣ
ΤΗΣ ΕΛΛΗΝΙΚΗΣ ΔΗΜΟΚΡΑΤΙΑΣ

ΕΝ ΑΘΗΝΑΙΣ ΤΗ 20 ΔΕΚΕΜΒΡΙΟΥ 1978 | ΤΕΥΧΟΣ ΤΕΤΑΡΤΟΝ | ΑΡΙΘΜΟΣ ΦΥΛΛΟΥ 672

ΠΕΡΙΕΧΟΜΕΝΑ

ΑΠΑΛΛΟΤΡΙΩΣΕΙΣ

ΑΠΟΦΑΣΕΙΣ

'Αριθ. Δ312/2873 (1)

Περὶ κηρύξεως δασικῆς ἐκτάσεως, ὡς ἀναδασωτέας, εἰς θέσεις «Γκορτσιὲς καὶ «Θεοδωρίτικα» τοῦ Δημοτικοῦ Δάσους Βυτουμᾶ περιφέρειας Δασαρχείου Καλαμπάκας.

Ο ΝΟΜΑΡΧΗΣ ΤΡΙΚΑΛΩΝ

"Εχοντες ὑπ' ὄψει:

1. Τὰς διατάξεις τοῦ ἄρθρου 177 παράγρ. 3 τοῦ Συντάγματος, κατὰ τὰς ὁποίας, Δημόσια ἢ 'Ιδιωτικὰ Δάση ἢ δασικαὶ ἐκτάσεις καταστραφεῖσαι ἢ καταστρεφόμεναι ἐκ πυρκαϊᾶς ἢ ἄλλως πως ἀποψιλωθεῖσαι ἢ ἀποψιλούμεναι δὲν ἀποβάλλουν ἐκ τοῦ λόγου τούτου τὸν ὃν ἐκέκτηντο πρὸ τῆς καταστροφῆς των χαρακτῆρα καὶ κηρύσσονται ὑποχρεωτικῶς ἀναδασωτέαι.

2. Τὰς διατάξεις τῶν ἄρθρων 188 καὶ 191 τοῦ Ν.Δ. 86/1969 «περὶ Δασικοῦ Κώδικος».

3. Τὰς διατάξεις τοῦ Ν. 3200/1955 «περὶ Διοικητικῆς ἀποκεντρώσεως», ἐν συνδυασμῷ καὶ πρὸς τὰς διατάξεις τοῦ Ν.Δ. 532/1970 «περὶ συμπληρώσεως τῶν διατάξεων περὶ Διοικητικῆς ἀποκεντρώσεως», ὡς καὶ τὰ Β.Δ. 709/1970 καὶ 192/1972 «περὶ καθορισμοῦ ἁρμοδιοτήτων κ.λ.π.».

4. Τὰς ὑπ' ἀριθμ. 88854/7483/έγκ. 104/1.10.1975, 114812/2946/έγκ. 154/24.12.1975, 10582/539/13.2.1976, 215696/1415/9.5.1977 σχετικὰς γενικὰς διαταγὰς τοῦ 'Υπουργείου Γεωργίας «περὶ τοῦ ἐν θέματι ἀντικειμένου».

5. Τὴν ὑπ' ἀριθμ. 9996/12.10.1978 ἀναφορὰν τοῦ Δασαρχείου Καλαμπάκας, διὰ τῆς ὁποίας προτείνεται ἡ κήρυξις ὡς ἀναδασωτέας τῆς δασικῆς ἐκτάσεως εἴκοσι ἓξ (26) στρεμμάτων τοῦ Δημοτικοῦ Δάσους Βυτουμᾶ τοῦ Δήμου Καλαμπάκας, λόγῳ πυρκαϊᾶς, ἥτις ἔλαβε χώραν κατὰ τὸν μῆνα Σεπτέμβριον τοῦ τρέχοντος ἔτους καὶ ἡ ὁποία ἐμπίπτει ἐντὸς τῆς περιοχῆς τοῦ Συνοικισμοῦ Βυτουμᾶ, ὡς καὶ τὸ ὑπ' ἀριθμ. 10/25.10.1978 πρακτικὸν τοῦ Συμβουλίου Δασῶν τοῦ Νομοῦ Τρικάλων (Γνωμάτευσις IV), ἀποφασίζομεν:

Κηρύσσομεν ὡς ἀναδασωτέαν, τὴν δασικὴν ἔκτασιν εἴκοσι ἓξ (26) στρεμμάτων εἰς θέσεις «Γκορτσιές» καὶ «Θεοδωρίτικα» τοῦ Δημοτικοῦ Δάσους Βυτουμᾶ τοῦ Δήμου Καλαμπάκας περιοχῆς, Συνοικισμοῦ Βυτουμᾶ ἡ ὁποία ἀπετεφρώθη κατὰ τὸν μῆνα Σεπτέμβριο τοῦ τρέχοντος ἔτους καὶ ὡς αὕτη εἰδικώτερον ἐμφαίνεται εἰς τὸ συνημμένον τῇ παρούσῃ τοπογραφικὸν διάγραμμα τοῦ Δασαρχείου Καλαμπάκας καὶ ὑπὸ στοιχεῖα Α Β Γ Δ Ε Ζ Η Θ Ι Κ Λ Α ἐπὶ σκοπῷ ἀποκαταστάσεως δάσους ἐν αὐτῇ φυσικῶς ἢ τεχνητῶς.

'Η παροῦσα δημοσιευθήτω διὰ τῆς 'Εφημερίδος τῆς Κυβερνήσεως.

Τρίκαλα, 3 Νοεμβρίου 1978


'Ο Νομάρχης


Γ. ΧΑΡΑΛΑΜΠΟΠΟΥΛΟΣ

ΤΟΠΟΓΡΑΦΙΚΟ ΔΙΑΓΡΑΜΜΑ


Της καείσης δασικής εκτάσεως που πρόκειται να κηρυχθεί αναδασωτέα στις θέσεις "Γκορτσιές-Θεοδωρίτικα" του δημοτικού δάσους Συνοικισμού Βυτουμά περιφερείας Δασαρχείου Καλαμπάκας.

ΚΛΙΜΑΞ 1: 5.000

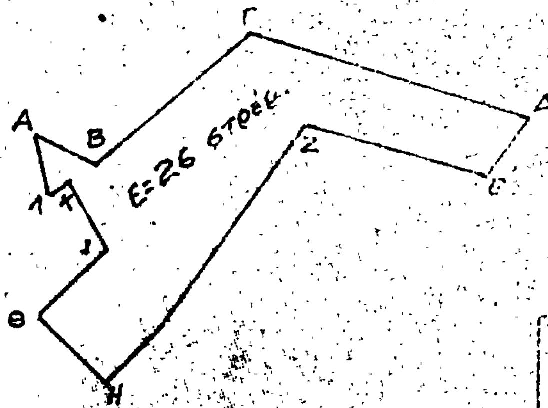

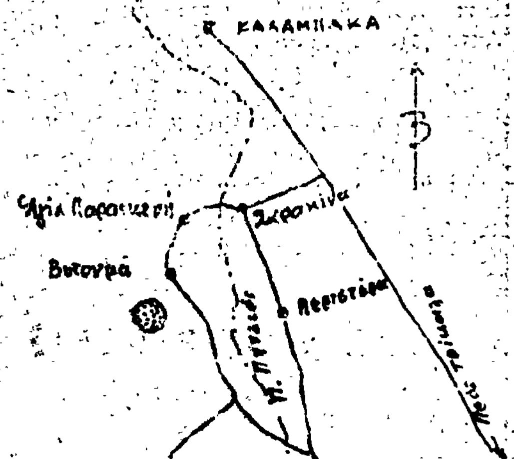

Ανήκει στην αριθ. 2873/78 απόφασή μας.
Τρίκαλα 8/11/1978
ο Νομάρχης Τρικάλων

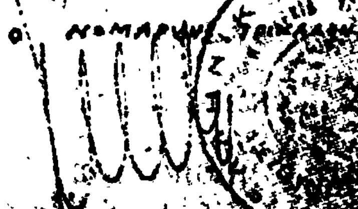

Γ. ΧΑΡΑΛΑΜΠΟΠΟΥΛΟΣ

ΘΕΩΡΗΘΗΚΕ

Ο συντάκτης δασολόγος

ΠΑΝ. ΠΑΠΑΖΟΓΛΟΥ

ΠΟΛΕΟΔΟΜΙΑ

ΔΙΑΤΑΓΜΑΤΑ

(2)

Περὶ τροποποιήσεως τοῦ ρυμοτομικοῦ σχεδίου Συκεῶν (Θεσσαλονίκης).

Ο ΠΡΟΕΔΡΟΣ ΤΗΣ ΕΛΛΗΝΙΚΗΣ ΔΗΜΟΚΡΑΤΙΑΣ

Ἔχοντες ὑπ' ὄψει, τὰς διατάξεις τοῦ ἀπὸ 17 Ἰουλίου 1923 Ν. Δ/τος «περὶ σχεδίων πόλεων κλπ.», ὡς μεταγενεστέρως ἐτροποποιήθησαν καὶ συνεπληρώθησαν καὶ εἰδικώτερον τῶν ἄρθρων 3, 9, καὶ 70 αὐτοῦ, καὶ ἰδόντες τὴν ὑπ' ἀριθ. ΕΔ2/α/04/59/Φ.Θ.2.1.1/29.3.1978 ἀπόφασιν «περὶ μεταβιβάσεως ἁρμοδιοτήτων τοῦ Ὑπουργοῦ Δημοσίων Ἔργων εἰς τὸν Ὑφυπουργὸν τοῦ αὐτοῦ Ὑπουργείου» (Φ.Ε.Κ. 282/Β) τὴν ὑπ' ἀριθ. 151/1976 πρᾶξιν τοῦ Δημοτικοῦ Συμβουλίου Συκεῶν, (Θεσσαλονίκης), τὰς ὑπ' ἀριθ. 1001/1976 καὶ 1176/1977 γνωμοδοτήσεις τοῦ Συμβουλίου Δημοσίων Ἔργων (Τμῆμα Μελετῶν), ὡς καὶ τὴν ὑπ' ἀριθ. 837/1978 γνωμοδότησιν τοῦ Συμβουλίου τῆς Ἐπικρατείας, προτάσει τοῦ ἐπὶ τῶν Δημοσίων Ἔργων Ὑφυπουργοῦ, ἀπεφασίσαμεν :

Ἄρθρον 1.

Ἐγκρίνεται ἡ τροποποίησις τοῦ ρυμοτομικοῦ σχεδίου Συκεῶν (Θεσσαλονίκης) εἰς τὴν περιοχὴν Ροδοχωρίου τῆς ὁποίας τὸ σχέδιον ἐνεκρίθη δυνάμει τοῦ ἀπὸ 14.9.1960 Β. Δ/τος «περὶ τροποποιήσεως καὶ ἐπεκτάσεως τοῦ ρυμοτομικοῦ σχεδίου Συκεῶν κ.λ.π.» (Φ.Ε.Κ. 151/Δ) καὶ εἰδικώτερον κατὰ καὶ παρὰ τὴν ἀναδασωτέαν περιοχήν, ὡς ἐμφαίνεται εἰς τά, ὑπὸ τοῦ Γενικοῦ Διευθυντοῦ Οἰκισμοῦ τεθεωρημένα διὰ τῆς ὑπ' ἀριθ. Γ. 27699/1978 πράξεως αὐτοῦ σχετικὰ (2) πρωτότυπα διαγράμματα ὑπὸ κλίμακα 1 : 1.000, τῶν ὁποίων συνοπτικὰ ἀντίτυπα δημοσιεύονται μετὰ τοῦ παρόντος.

Ἄρθρον 2.

Ἐπὶ τῶν οἰκοπέδων τῶν κειμένων ἐντὸς τῆς διὰ τοῦ ἄρθρου 1 τοῦ παρόντος τροποποιουμένης περιοχῆς.

α) Καταργεῖται τὸ ὑπὸ τοῦ ἐγκεκριμένου ρυμοτομικοῦ σχεδίου προβλεπόμενον προκήπιον.

β) Τροποποιεῖται τὸ προκήπιον τῶν οἰκοπέδων διὰ μετατοπίσεως αὐτοῦ, τοῦ πλάτους τοῦ προκηπίου παραμένοντος τέσσαρα (4) μέτρα καὶ

γ) Ἐπιβάλλεται νέον προκήπιον πλάτους τεσσάρων (4) μέτρων, ὡς ἐν τοῖς αὐτοῖς σχεδίοις ἐμφαίνεται.

Εἰς τὸν αὐτὸν ἐπὶ τῶν Δημοσίων Ἔργων Ὑφυπουργόν, ἀνατίθεμεν τὴν δημοσίευσιν καὶ ἐκτέλεσιν τοῦ παρόντος Διατάγματος.


Ἐν Ἀθήναις τῇ 12 Ὀκτωβρίου 1978

Ο ΠΡΟΕΔΡΟΣ ΤΗΣ ΔΗΜΟΚΡΑΤΙΑΣ


ΚΩΝΣΤΑΝΤΙΝΟΣ Δ. ΤΣΑΤΣΟΣ

Ο ΥΦΥΠΟΥΡΓΟΣ ΔΗΜΟΣΙΩΝ ΕΡΓΩΝ

ΣΤΕΦΑΝΟΣ ΜΑΝΟΣ

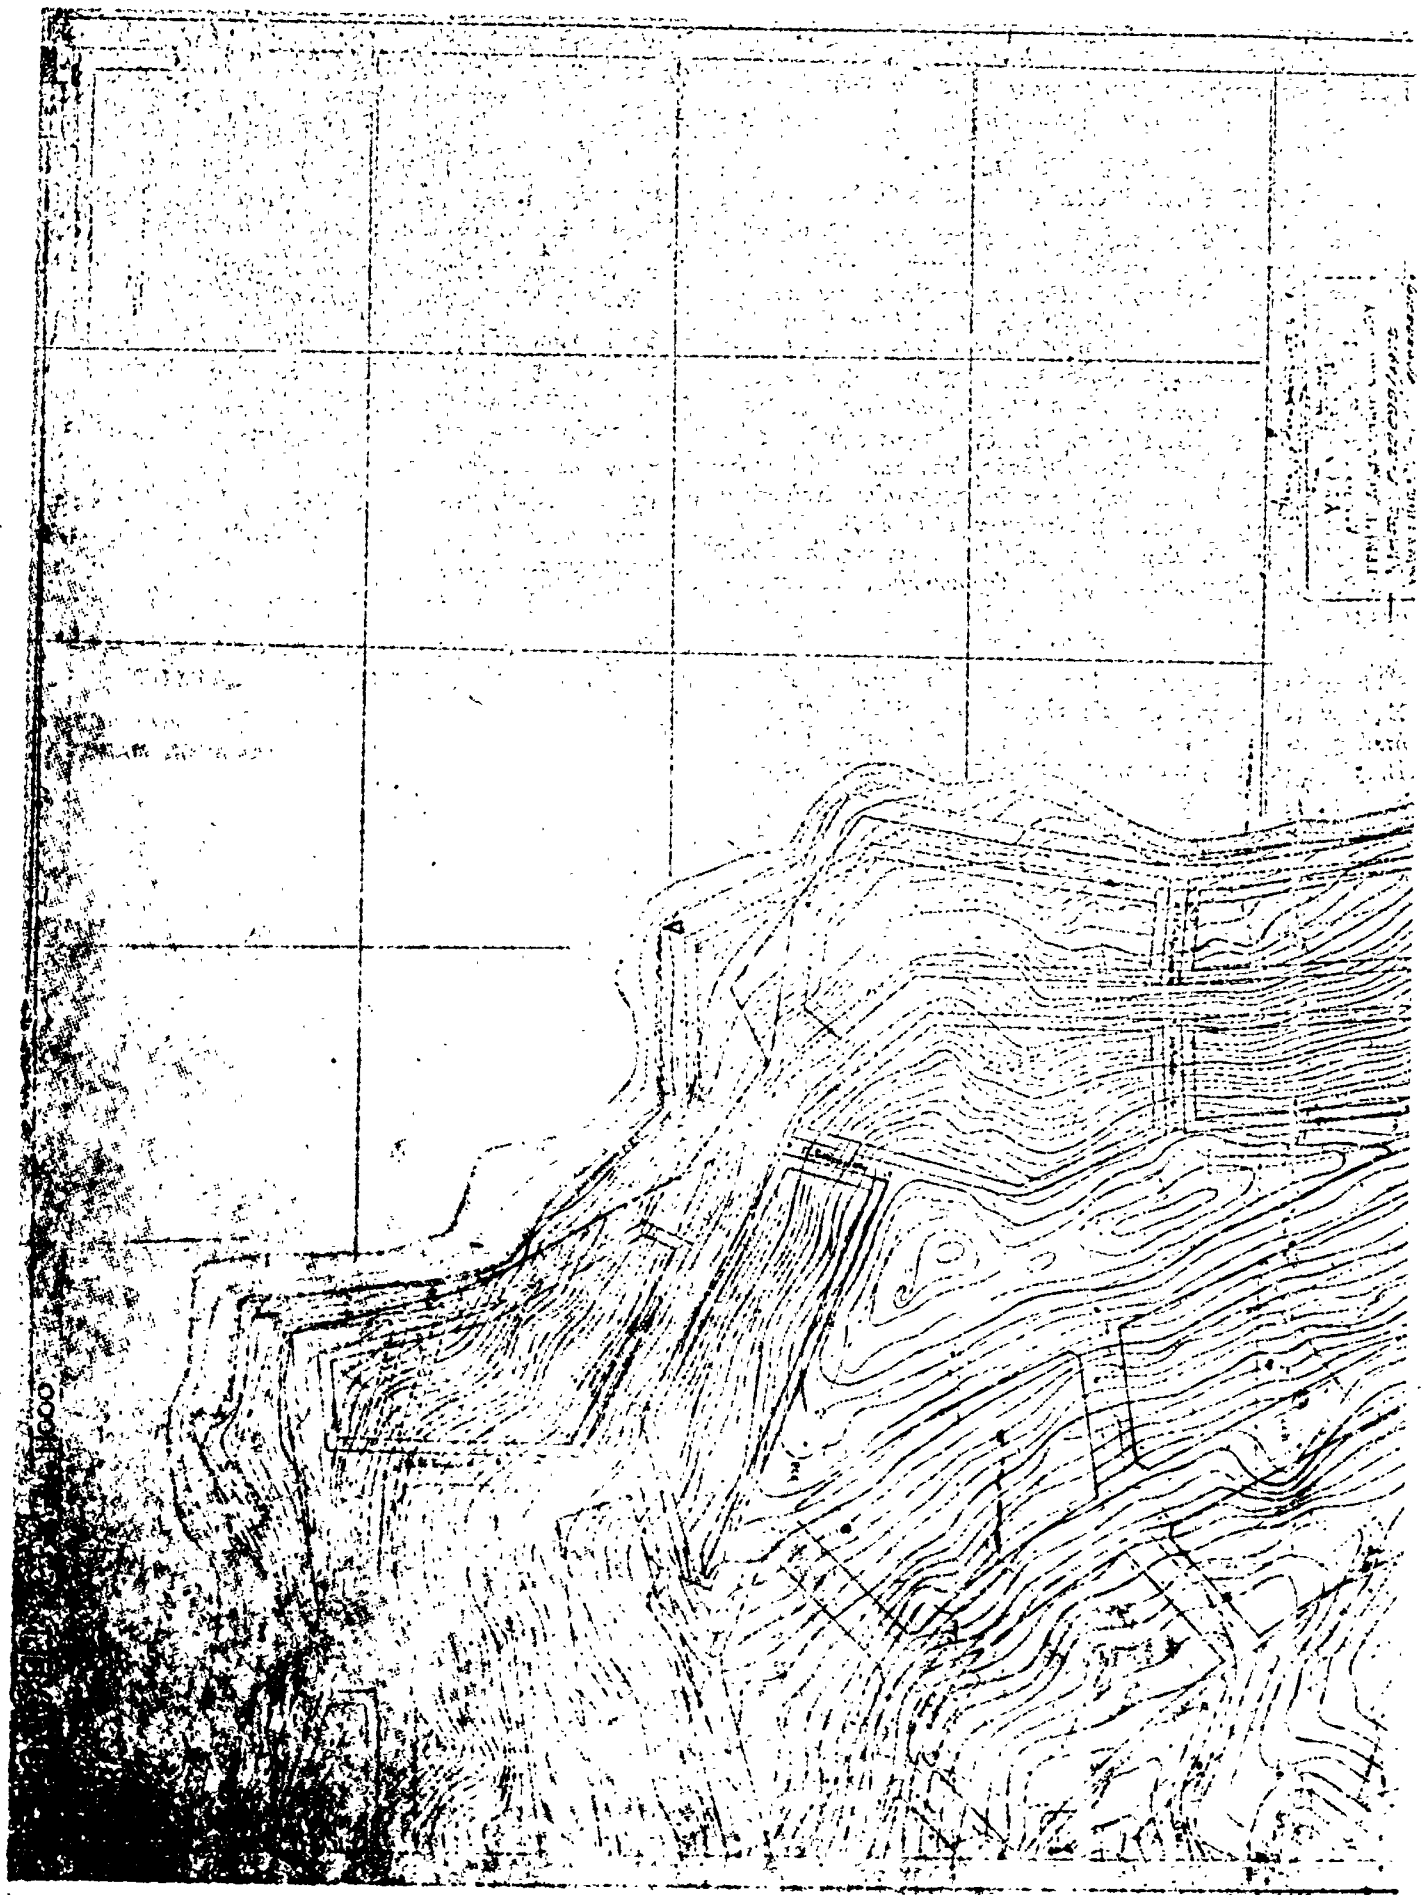


ΡΟΔΟΧΩ
ΑΠΟΤ

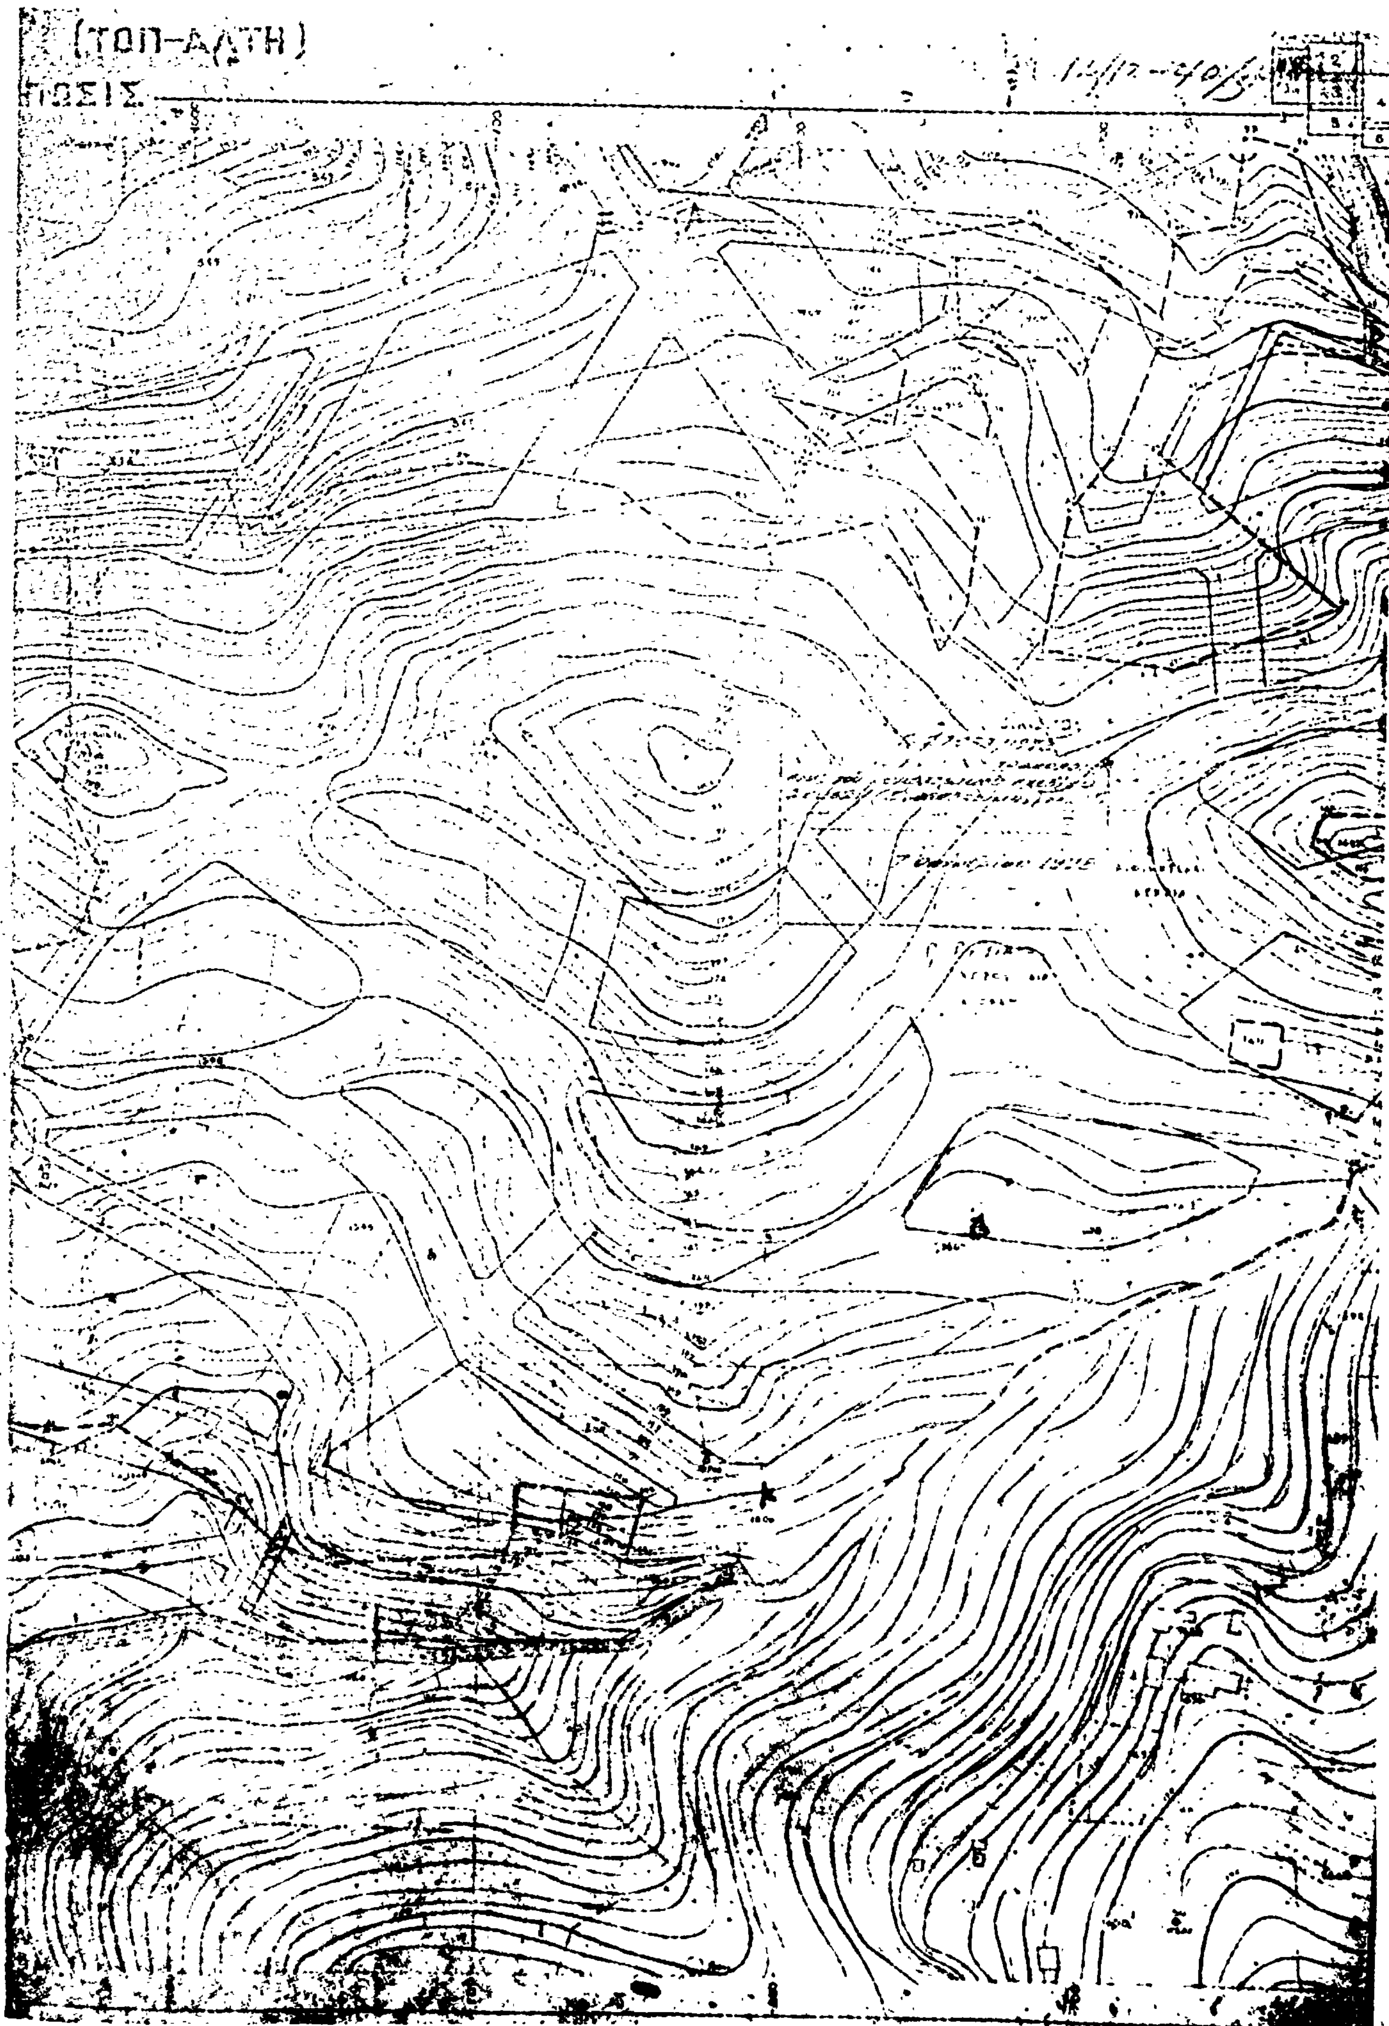
(ΤΟΠ-ΑΛΤΗ)

(3)

Περὶ τροποποιήσεως τοῦ ρυμοτομικοῦ σχεδίου Ν. Λιοσίων ('Αττικῆς).

Ο ΠΡΟΕΔΡΟΣ ΤΗΣ ΕΛΛΗΝΙΚΗΣ ΔΗΜΟΚΡΑΤΙΑΣ

Ἔχοντες ὑπ' ὄψει: τὰς διατάξεις τοῦ ἀπὸ 17 'Ιουλίου 1923 Ν. Δ/τος «περὶ σχεδίων πόλεων κλπ.» ὡς μεταγενεστέρως ἐτροποποιήθησαν καὶ συνεπληρώθησαν καὶ ειδικώτερον τῶν ἄρθρων 3 καὶ 70 αὐτοῦ, καὶ ἰδόντες τὴν ὑπ' ἀριθ. ΕΔ2/α/04/59/Φ.Θ.2.1.1/29.3.78 ἀπόφασιν «περὶ μεταβιβάσεως ἁρμοδιοτήτων τοῦ 'Υπουργοῦ Δημοσίων Ἔργων εἰς τὸν 'Υφυπουργὸν τοῦ αὐτοῦ 'Υπουργείου» (Φ.Ε.Κ. 282/Β'), τὰς ὑπ' ἀριθ. 436/77 καὶ 556/77 πράξεις τοῦ Δημοτικοῦ Συμβουλίου Ν. Λιοσίων, ὡς καὶ τὴν ὑπ' ἀριθ. 342/78 γνωμοδότησιν τοῦ Συμβουλίου Δημοσίων Ἔργων (Τμῆμα Οἰκισμοῦ), προτάσει τοῦ ἐπὶ τῶν Δημοσίων Ἔργων 'Υφυπουργοῦ, ἀπεφασίσαμεν :

Ἄρθρον Μόνον

'Εγκρίνεται ἡ τροποποίησις τοῦ ρυμοτομικοῦ σχεδίου Ν. Λιοσίων ('Αττικῆς) κατὰ τὰ ὑπ' ἀριθ. 500 καὶ 502 οἰκοδομικὰ τετράγωνα, καὶ δὴ κατὰ τὴν συμβολὴν τῶν ὁδῶν Ρίσου καὶ 'Αντιρρίου ὡς ἐμφαίνεται εἰς τὸ ὑπὸ τοῦ Γενικοῦ Διευθυντοῦ Οἰκισμοῦ τεθεωρημένον διὰ τῆς ὑπ' ἀριθ. Γ. 27050/1978 πράξεως αὐτοῦ σχετικὸν πρωτότυπον διάγραμμα ὑπὸ κλίμακα 1 : 500, τοῦ ὁποίου συνοπτικὸν ἀντίτυπον δημοσιεύεται μετὰ τοῦ παρόντος.

Εἰς τὸν αὐτὸν ἐπὶ τῶν Δημοσίων Ἔργων 'Υφυπουργὸν ἀνατίθεμεν τὴν δημοσίευσιν καὶ ἐκτέλεσιν τοῦ παρόντος Διατάγματος.


'Εν 'Αθήναις τῇ 3 'Οκτωβρίου 1978

Ο ΠΡΟΕΔΡΟΣ ΤΗΣ ΔΗΜΟΚΡΑΤΙΑΣ

ΚΩΝΣΤΑΝΤΙΝΟΣ Δ. ΤΣΑΤΣΟΣ

Ο ΥΦΥΠΟΥΡΓΟΣ ΔΗΜΟΣΙΩΝ ΕΡΓΩΝ

ΣΤΕΦΑΝΟΣ ΜΑΝΟΣ

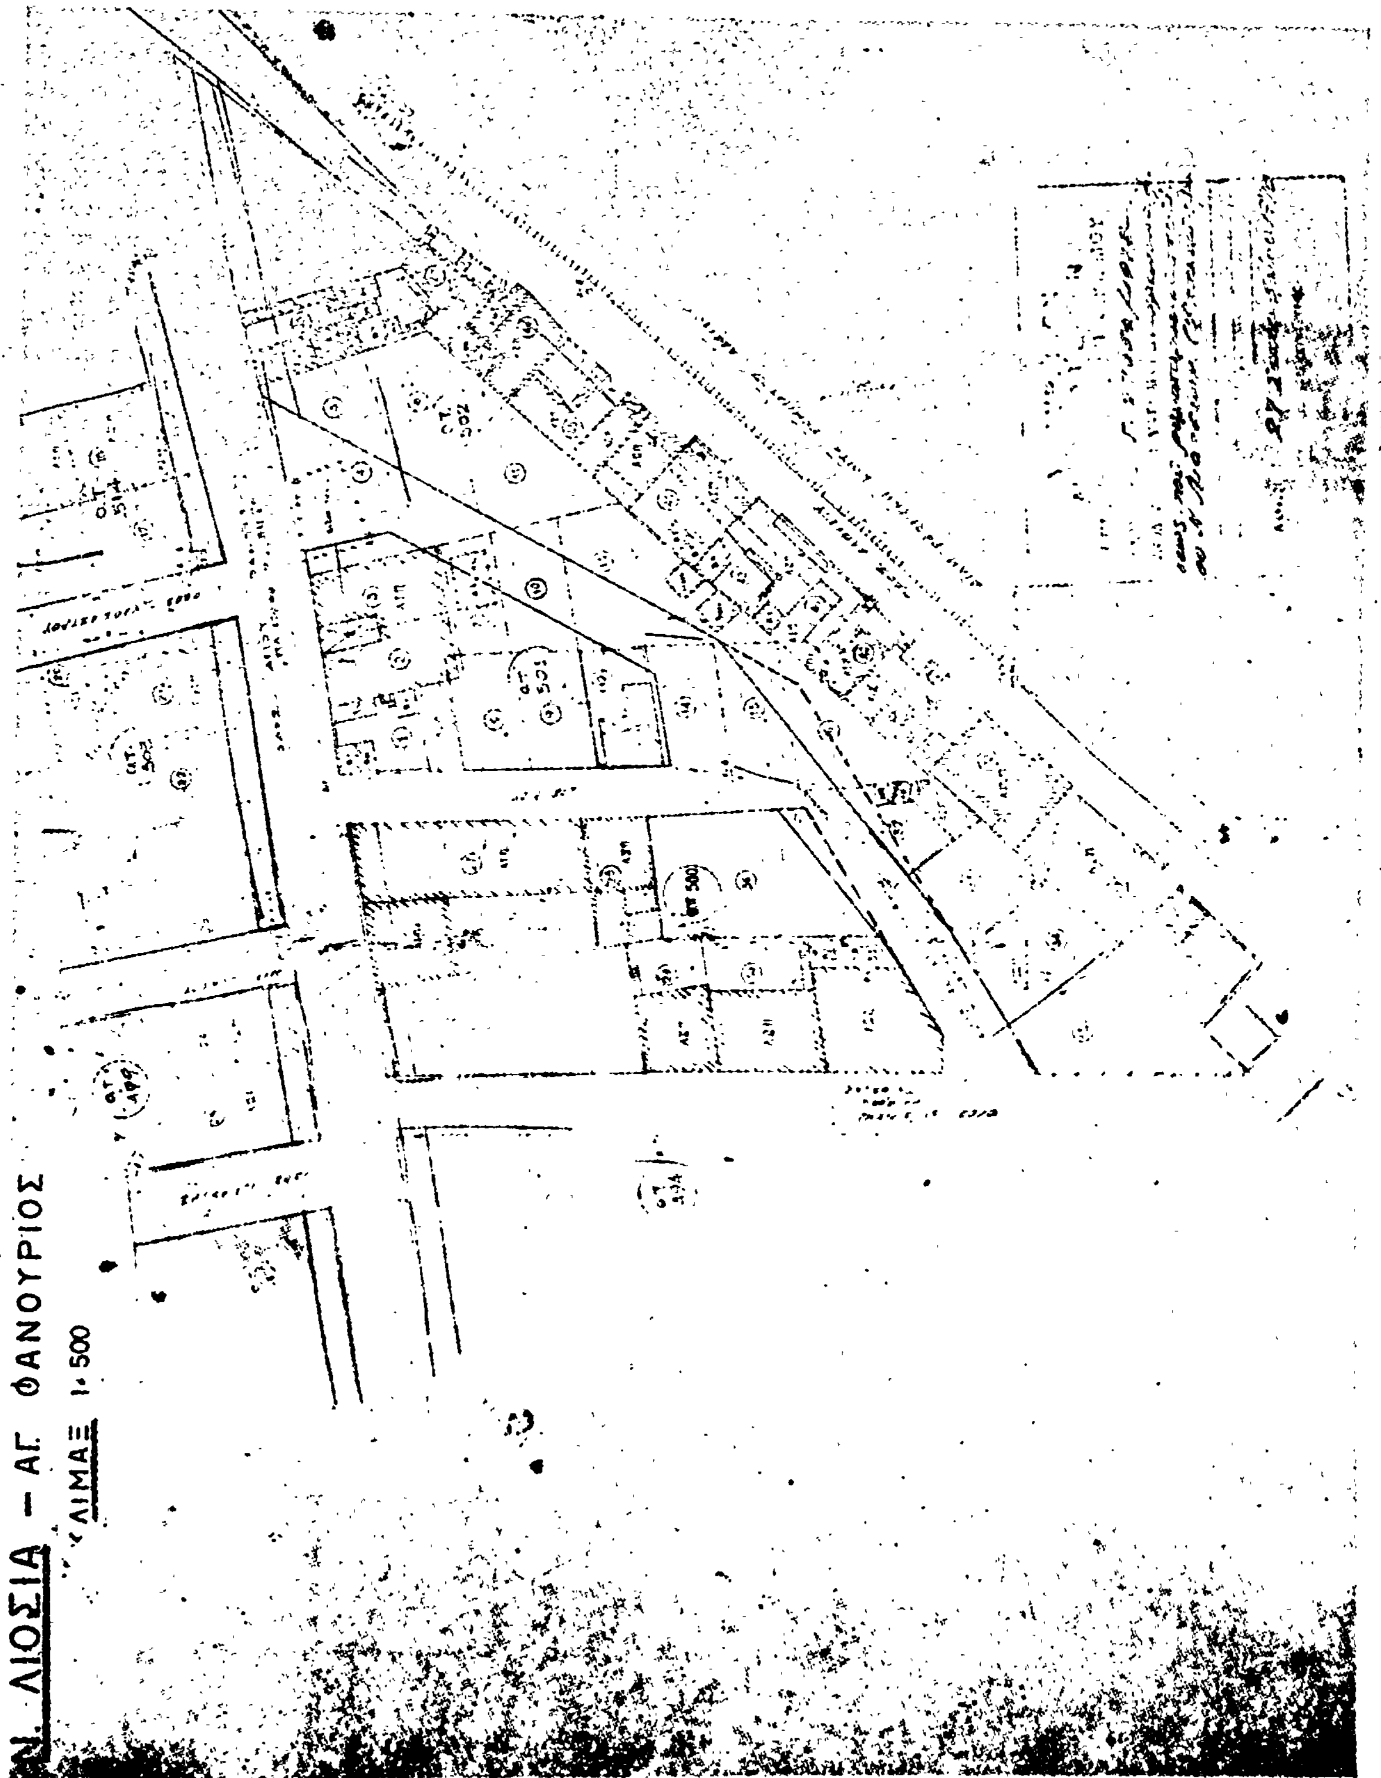
Ν. ΛΙΟΣΙΑ — ΑΓ. ΦΑΝΟΥΡΙΟΣ
ΚΛΙΜΑΞ 1:500

ΑΠΟΦΑΣΕΙΣ

'Αριθ. Γ. 30413/2400 (4)

Περὶ τροποποιήσεως τοῦ ρυμοτομικοῦ σχεδίου Μελισσίων ('Αττικῆς) διὰ τοῦ καθορισμοῦ χώρου δι' ἀνέγερσιν Σχολείου».

Ο ΥΠΟΥΡΓΟΣ ΔΗΜΟΣΙΩΝ ΕΡΓΩΝ

Ἔχοντες ὑπ' ὄψει :

1. Τὰς διατάξεις : α) Τοῦ ἀπὸ 17-7-1923 Ν. Δ/τος «περὶ σχεδίων πόλεων κ.λπ.», ὡς μεταγενεστέρως ἐτροποποιήθησαν καὶ συνεπληρώθησαν καὶ εἰδικώτερον τοῦ ἄρθρου 29 αὐτοῦ καὶ β) τῆς παρ. 2 τοῦ ἄρθρου 4 τοῦ Νόμου 622/1977 «περὶ εἰσπράξεως ὑπὸ τοῦ Δημοσίου Ταμείου τῶν διὰ τὴν ἔκδοσιν οἰκοδομικῶν ἀδειῶν καταβαλλομένων φόρων κ.λπ.» (ΦΕΚ 171/Α').

2. Τὴν ὑπ' ἀριθ. ΕΔ2/α/04/59/Φ.Θ.2.1.1/29-3-1978 ἀπόφασιν «περὶ μεταβιβάσεως ἁρμοδιοτήτων τοῦ Ὑπουργοῦ Δημοσίων Ἔργων εἰς τὸν Ὑφυπουργὸν τοῦ αὐτοῦ Ὑπουργείου» (ΦΕΚ 282/Β).

3. Τὸ ὑπ' ἀριθ. Φ. 54277/4932/3-1-1978 ἔγγραφον τοῦ 'Οργανισμοῦ Σχολικῶν Κτιρίων.


4. Τὴν ὑπ' ἀριθ. 263/1978 γνωμοδότησιν τοῦ Συμβουλίου Δημοσίων Ἔργων (Τμῆμα Οἰκισμοῦ), ἀποφασίζομεν :


'Εγκρίνεται ἡ τροποποίησις τοῦ ρυμοτομικοῦ σχεδίου τῆς Κοινότητος Μελισσίων ('Αττικῆς) κατὰ τὸ οἰκοδομικὸν τετράγωνον τὸ περικλειόμενον ὑπὸ τῶν ὁδῶν Κονίτσης, Θερμοπυλῶν καὶ Σπάρτης διὰ τοῦ χαρακτηρισμοῦ αὐτοῦ ὡς χώρου δι' ἀνέγερσιν Σχολείου, ὡς ἐμφαίνεται εἰς τὸ ὑπὸ τοῦ Γενικοῦ Διευθυντοῦ Οἰκισμοῦ τεθεωρημένον διὰ τῆς ὑπ' ἀριθ. Γ. 30413/1978 πράξεως αὐτοῦ σχετικὸν πρωτότυπον διάγραμμα ὑπὸ κλίμακα 1 : 2000, τοῦ ὁποίου συνοπτικὸν ἀντίτυπον δημοσιεύεται μετὰ τῆς παρούσης.


'Εν 'Αθήναις τῇ 7 'Οκτωβρίου 1978

Ο ΥΦΥΠΟΥΡΓΟΣ

ΣΤΕΦΑΝΟΣ ΜΑΝΟΣ

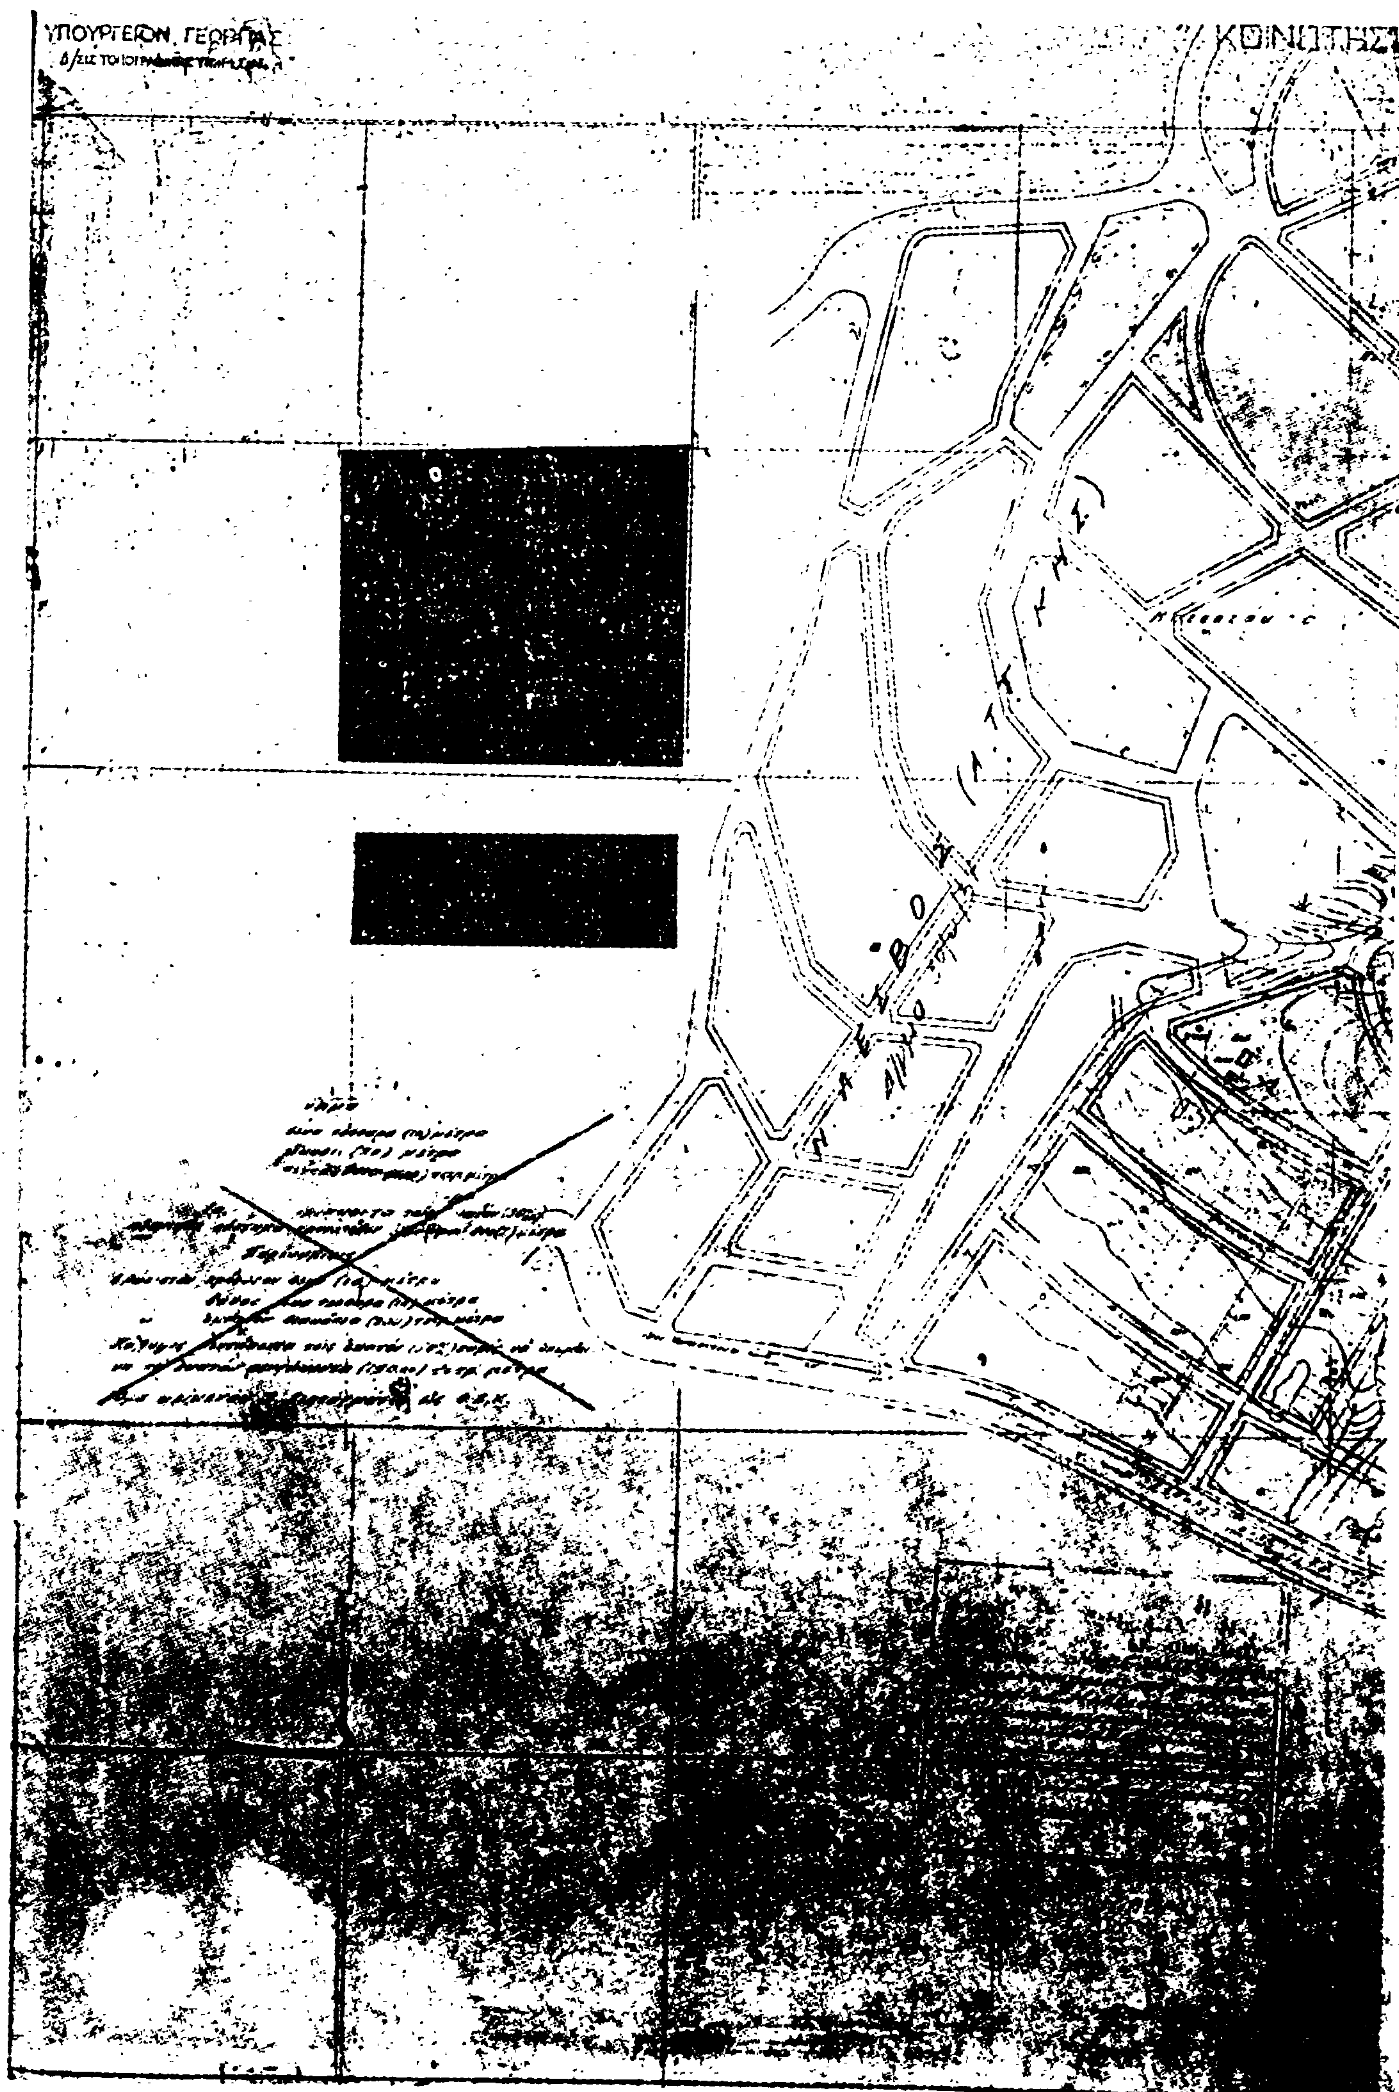
ΥΠΟΥΡΓΕΙΟΝ ΓΕΩΡΓΙΑΣ
ΚΟΙΝΟΤΗΣ

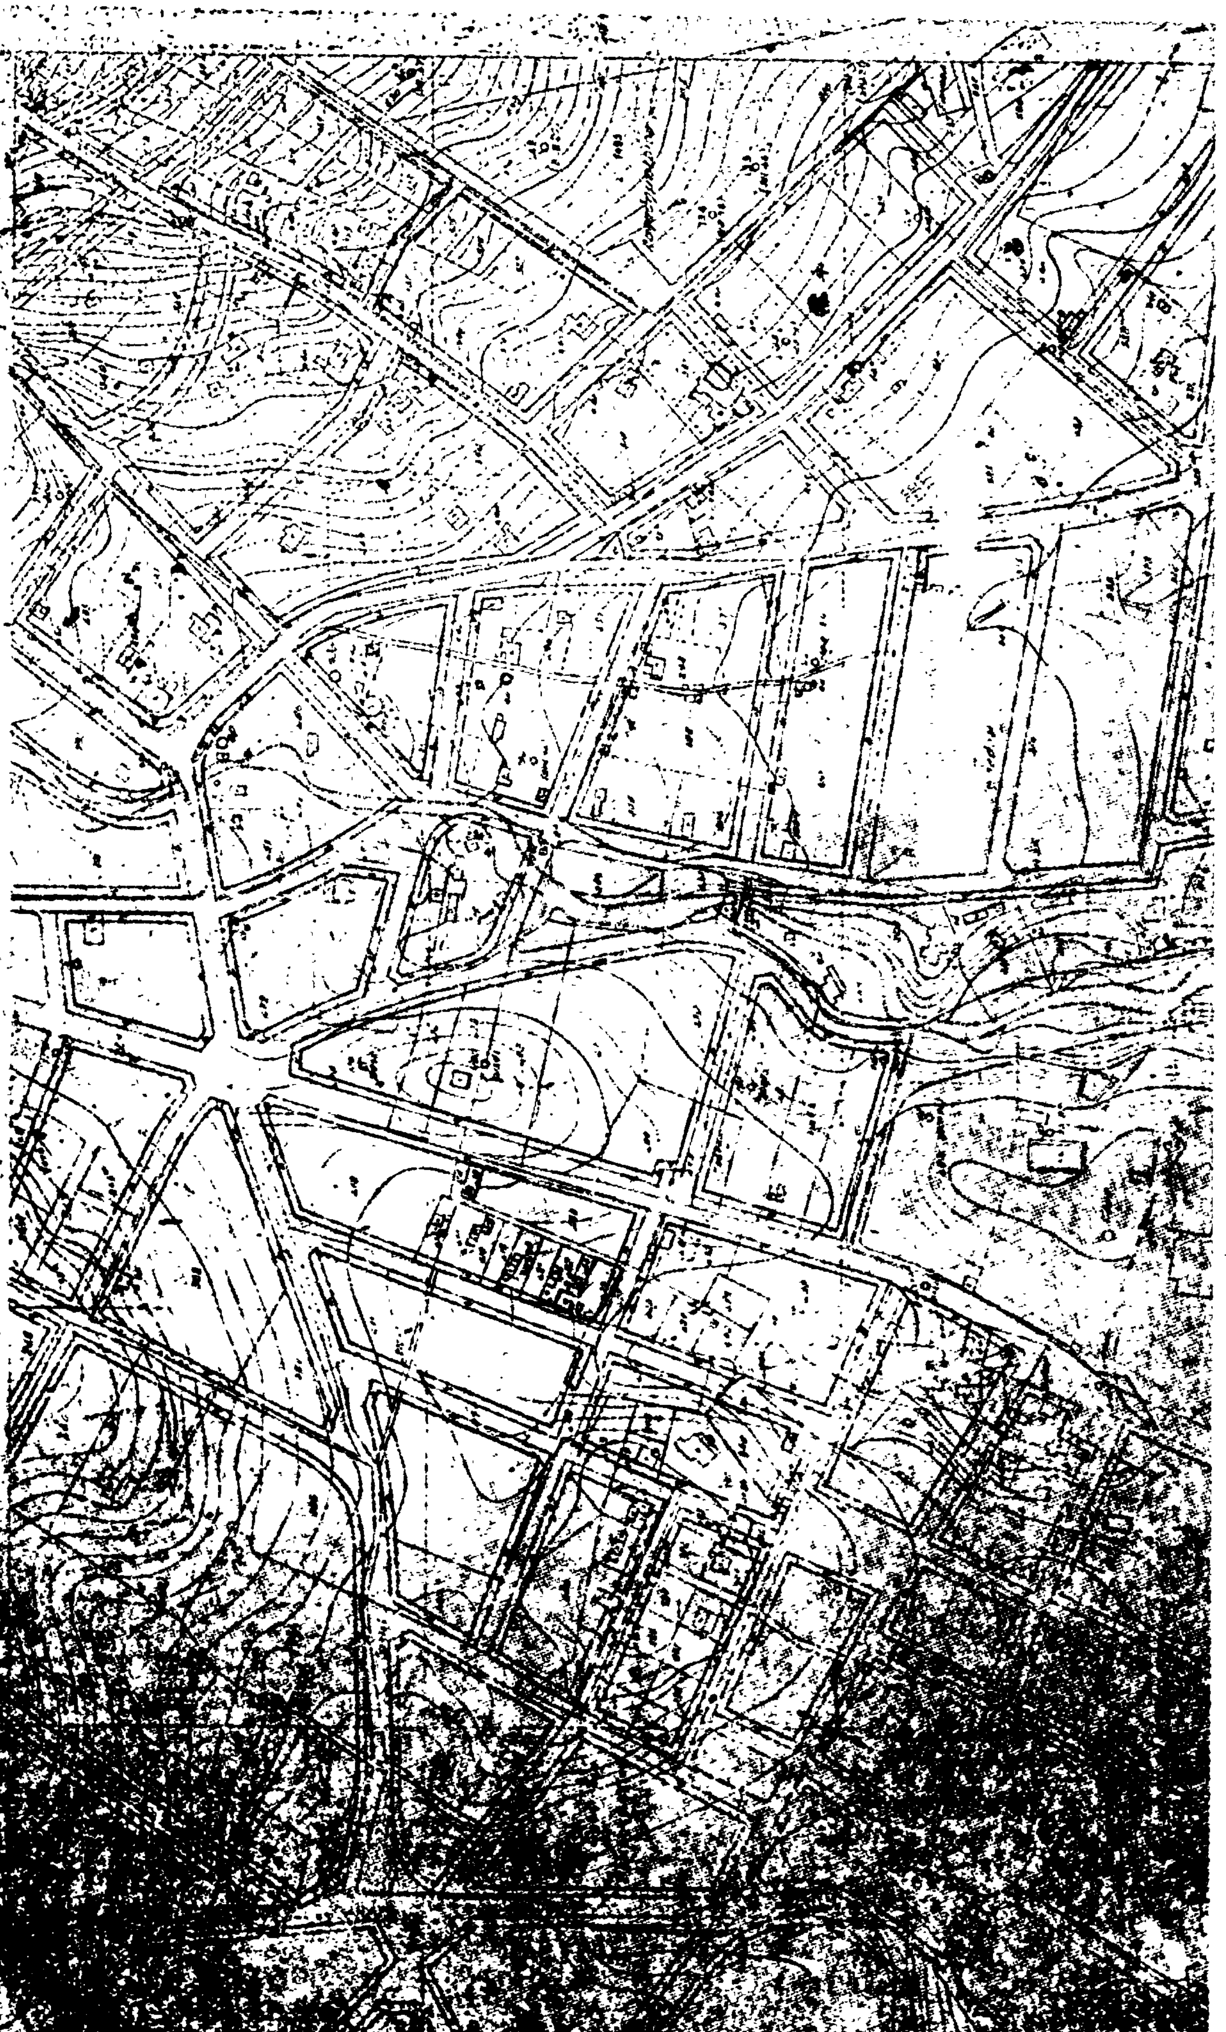

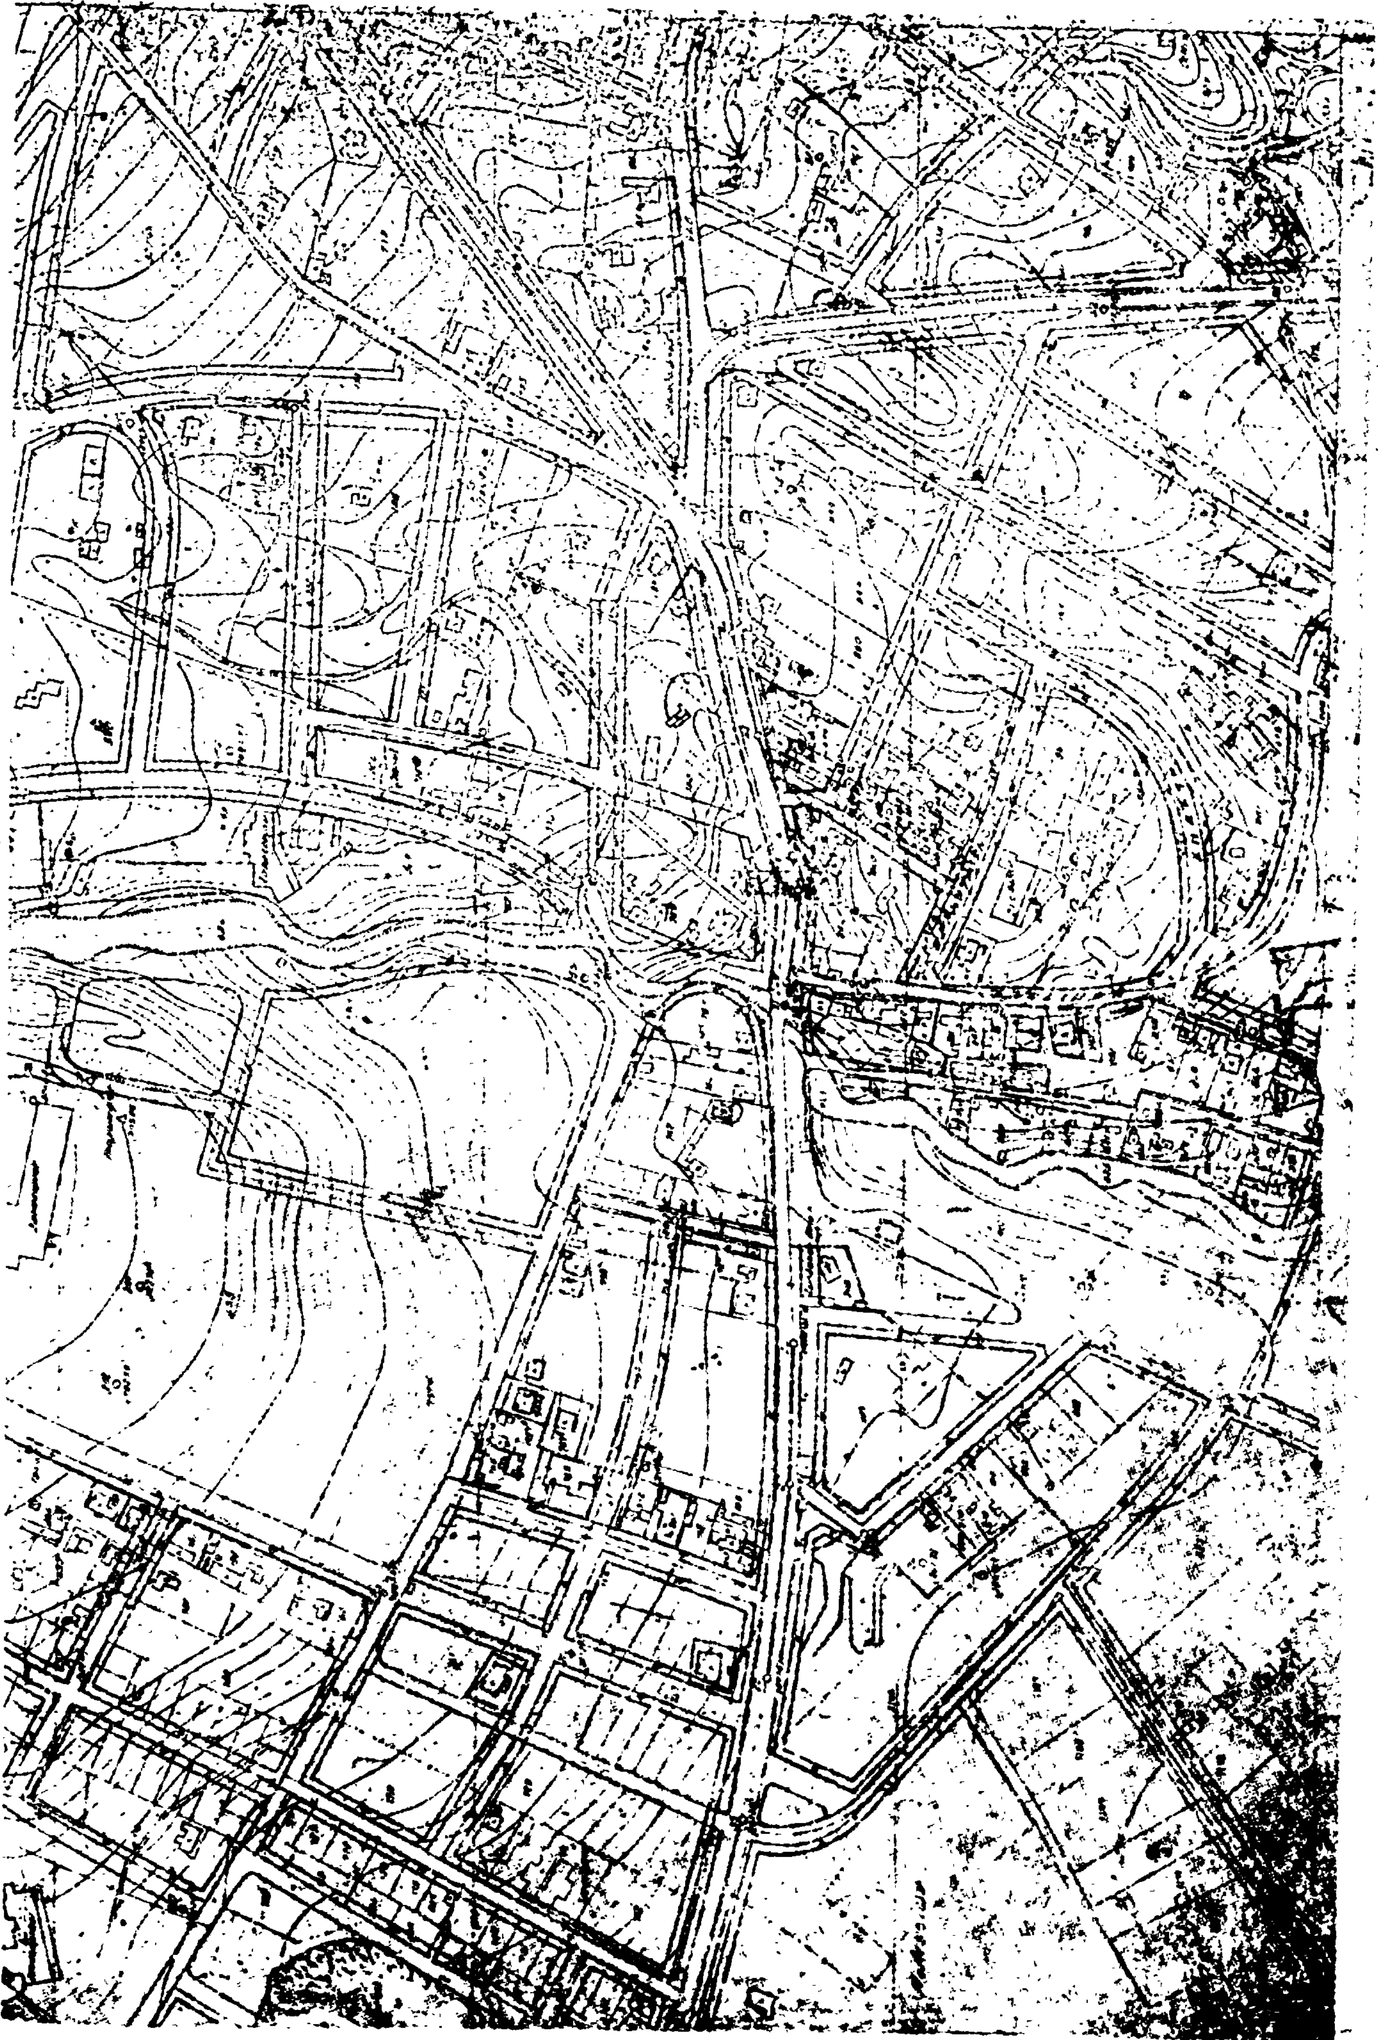

Ἀριθ. ΤΥ 18041/7241 (5)

Περὶ καθορισμοῦ θέσεως γιὰ ἀνέγερση Δημοτικοῦ Σχολείου ΧΑΤΖΗ στὸ Ν. Μεσσηνίας.

Ο ΝΟΜΑΡΧΗΣ ΜΕΣΣΗΝΙΑΣ

Ἔχοντας ὑπόψη :

1. Τὶς διατάξεις τοῦ Α.Ν. 314/68 «περὶ παροχῆς στὸν Ὑπουργὸ Βορ. Ἑλλάδος καὶ τοὺς Νομάρχας ἁρμοδιότητος ἐπὶ θεμάτων ἐγκρίσεως ἢ ἐπεκτάσεως ἢ τροποποιήσεως σχεδίων πόλεων καὶ κωμῶν καὶ καθορισμοῦ τῶν ὅρων δομήσεως τῶν οἰκοπέδων αὐτῶν», ὅπως τροποποιήθηκε μὲ τὸ Ν.Δ. 1018/71.

2. Τὶς διατάξεις τοῦ ἀπὸ 17-7-1923 Ν. Δ/τος «περὶ σχεδίων πόλεων κ.λπ.» καὶ τὶς μεταγενέστερες τροποποιήσεις του.

3. Τὸ Ν. 622/77 «περὶ εἰσπράξεως ὑπὸ τοῦ Δημοσίου ταμείου τῶν διὰ τὴν ἔκδοση οἰκοδομικῶν ἀδειῶν καταβαλλομένων φόρων κ.λπ.».

4. Τὴ Γ.376/83/9-1-78 ἐγκύκλιο τοῦ ΥΠ.ΔΕ.

5. Τὴν ΤΥ 16402/5852/18-9-78 εἰσήγηση τῆς Δ/νσεως Τεχν. Ὑπηρεσιῶν Νομοῦ Μεσσηνίας.

6. Τὴν Η 147 (Θέμα 7ο) γνωμοδότηση τοῦ Νομ/κοῦ Συμβουλίου Δημοσ. Ἔργων Τμῆμα Νομοῦ Μεσσηνίας, ἀποφασίζουμε :

Χαρακτηρίζουμε τὸ χῶρο μὲ τὰ στοιχεῖα Α... Β... Γ... Δ... Α, ὅπως ἀναλυτικὰ ἀπεικονίζεται στὸ τοπογραφικὸ σκαρίφημα τοῦ Πολ. Ὑπομ/κοῦ Νικολ. Νταῆ, ποὺ εἶναι θεωρημένο ἀπὸ τὸ Δ/ντὴ Τεχν. Ὑπηρεσιῶν ὡς χῶρο ἀνεγέρσεως σχολικοῦ κτιρίου.

Ἡ ἀπόφαση αὐτὴ νὰ δημοσιευθεῖ στὴν Ἐφημερίδα τῆς Κυβερνήσεως.

Καλαμάτα, 17 Νοεμβρίου 1978

Ὁ Νομάρχης

ΚΥΡ. ΣΤΕΦΑΝΑΚΟΣ

ΤΟΠΟΓΡΑΦΙΚΟ ΣΚΑΡΙΦΗΜΑ
ΔΗΜ. ΣΧΟΛ. ΧΑΤΖΗ

ΔΗΜ. ΣΧΟΛΕΙΟ
εμβαδόν οικοπέδου = 7.700 m²

107.50
112.50
65.80
85.10
100m

ΓΥΜΝΑΣΙΟ ΧΑΤΖΗ

αγροτικός δρόμος
ρέμα
οικισμός Χατζή
Κ. πλατεία

Η ΓΕΝΙΚΗ ΔΙΕΥΘΥΝΣΗ ΤΟΥ ΕΘΝΙΚΟΥ ΤΥΠΟΓΡΑΦΕΙΟΥ

ΓΝΩΣΤΟΠΟΙΕΙ ΟΤΙ:

Ἡ ἐτήσια συνδρομὴ τῆς Ἐφημερίδας τῆς Κυβερνήσεως, ἡ τιμὴ τῶν φύλλων της ποὺ πουλιοῦνται τμηματικὰ καὶ τὰ τέλη δημοσιεύσεων στὴν Ἐφημερίδα τῆς Κυβερνήσεως, καθορίσθηκαν ἀπὸ 1 Ἰανουαρίου 1974 ὡς ἀκολούθως:

Α' ΕΤΗΣΙΕΣ ΣΥΝΔΡΟΜΕΣ

1. Γιὰ τὸ Τεῦχος Α'	Δραχ.	600
2. » » » Β'	»	700
3. » » » Γ'	»	500
4. » » » Δ'	»	1.000
5. » » » Νομικῶν Προσώπων Δ.Δ. κτλ	»	500
6. » » » Παράρτημα	»	300
7. » » » Ἀνωνύμων Ἑταιρειῶν κτλ.	»	3.000
8. » » Δελτίο Ἐμπορικῆς καὶ Βιομηχανικῆς Ἰδιοκτησίας	»	200
9. Γιὰ ὅλα τὰ τεύχη καὶ τὸ Δ.Ε.Β.Ι.	»	6.000

Οἱ Δῆμοι καὶ οἱ Κοινότητες τοῦ Κράτους καταβάλλουν τὸ 1/2 τῶν ἀνωτέρω συνδρομῶν.

Ὑπὲρ τοῦ Ταμείου Ἀλληλοβοηθείας Προσωπικοῦ τοῦ Ἐθνικοῦ Τυπογραφείου (ΤΑΠΕΤ) ἀναλογοῦν τὰ ἑξῆς ποσά:

1. Γιὰ τὸ Τεῦχος Α'	Δραχ.	30
2. » » » Β'	»	35
3. » » » Γ'	»	25
4. » » » Δ'	»	50
5. » » » Νομικῶν Προσώπων Δημοσίου Δικαίου κτλ	»	25
6. » » » Παράρτημα	»	15
7. » » » Ἀνωνύμων Ἑταιρειῶν κτλ.	»	150
8. » » Δελτίο Ἐμπ. καὶ Βιομ. Ἰδιοκτησίας	»	10
9. Γιὰ ὅλα τὰ τεύχη	»	300

Β'. ΤΙΜΗ ΦΥΛΛΩΝ

Ἡ τιμὴ πωλήσεως κάθε φύλλου, μέχρις 8 σελ., εἶναι 3 δρχ., ἀπὸ 9 ὡς 40 σελ. 8 δρχ., ἀπὸ 41 ὡς 80 σελ. 15 δρχ., ἀπὸ 81 σελ. καὶ ἄνω ἡ τιμὴ πωλήσεως κάθε φύλλου προσαυξάνεται κατὰ 15 δρχ. ἀνὰ 80 σελίδες.

Γ'. ΤΕΛΗ ΔΗΜΟΣΙΕΥΣΕΩΝ

Ι. Στὸ Τεῦχος Ἀνωνύμων Ἑταιρειῶν καὶ Ἑταιρειῶν Περιωρισμένης Εὐθύνης:

Α'. Δημοσιεύματα Ἀνωνύμων Ἑταιρειῶν:

1. Τῶν δικαστικῶν πράξεων	Δραχ.	400
2. Τῶν καταστατικῶν Ἀνωνύμων Ἑταιρειῶν	»	10.000
3. Τῶν τροποποιήσεων τῶν καταστατικῶν τῶν Ἀνωνύμων Ἑταιρειῶν	»	2.000
4. Τῶν ἀνακοινώσεων καὶ προσκλήσεων σὲ γενικὲς συνελεύσεις, τῶν κατὰ τὸ ἄρθρο 32 τοῦ Ν. 3221/24 γνωστοποιήσεων, τῶν ἀνακοινώσεων, ποὺ προβλέπονται ἀπὸ τὸ ἄρθρο 59 παρ. 3 τοῦ Ν.Δ. 400/70 «περὶ Ἀλλοδαπῶν Ἀσφαλιστικῶν Ἑταιρειῶν» καὶ τῶν ἀποφάσεων τοῦ Διοικητικοῦ Συμβουλίου τοῦ ΕΛΤΑ, ποὺ ἀναφέρονται σὲ προσωρινὲς διατάξεις	»	1.000
5. Τῶν ἀνακοινώσεων τῶν ὑπὸ διάλυση Ἀνωνύμων Ἑταιρειῶν, κατὰ τὸ Β.Δ. 20/5/1939	»	200
6. Τῶν Ισολογισμῶν τῶν Ἀνωνύμων Ἑταιρειῶν	»	4.000
7. Τῶν συνοπτικῶν μηνιαίων καταστάσεων τῶν Τραπεζικῶν Ἑταιρειῶν	»	1.000
8. Τῶν ἀποφάσεων «περὶ ἐγκρίσεως τιμολογίων τῶν Ἀσφαλιστικῶν Ἑταιρειῶν»	»	600
9. Τῶν ὑπουργικῶν ἀποφάσεων «περὶ παροχῆς ἀδείας ἐπεκτάσεως τῶν ἐργασιῶν Ἀσφαλιστικῶν Ἑταιρειῶν», τῶν ἐκθέσεων περιουσιακῶν στοιχείων Ἀνωνύμων Ἑταιρειῶν γενικά, καὶ τῶν ἀποφάσεων τοῦ Δ.Σ. τοῦ ΕΛΤΑ, μὲ τὶς ὁποῖες ἐγκρίνονται καὶ δημοσιεύονται οἱ κανονισμοὶ αὐτοῦ	»	4.000
10. Τῶν ἀποφάσεων «περὶ παροχῆς πληρεξουσιότητος πρὸς ἀντιπροσώπευσιν ἐν Ἑλλάδι ἀλλοδαπῶν Ἑταιρειῶν» καὶ τῶν ἀποφάσεων «περὶ μεταβιβάσεως τοῦ χαρτοφυλακίου Ἀσφαλιστικῶν Ἑταιρειῶν κατὰ τὸ ἄρθρον 59 παρ. 1 τοῦ Ν.Δ. 400/70»	»	2.000
11. Τῶν ἀποφάσεων «περὶ συγχωνεύσεως Ἀνωνύμων Ἑταιρειῶν»	»	10.000
12. Τῶν ἀποφάσεων τῆς Ἐπιτροπῆς τοῦ Χρηματιστηρίου «περὶ εἰσαγωγῆς χρεωγράφων εἰς τὸ Χρηματιστήριον πρὸς διαπραγμάτευσιν, συμφώνως πρὸς τὰς διατάξεις τοῦ ἄρθρου 2 παρ. 3 Α.Ν. 148/67»	Δραχ.	1.000
13. Τῶν ἀποφάσεων τῆς Ἐπιτροπῆς κεφαλαιαγορᾶς «περὶ διαγραφῆς χρεωγράφων ἐκ τοῦ Χρηματιστηρίου, συμφώνως πρὸς τὰς διατάξεις τοῦ ἄρθρου 2 παρ. 4 Α.Ν. 148/1967»	»	1.000

Β'. Δημοσιεύματα Ἑταιρειῶν Περιωρισμένης Εὐθύνης:

1. Τῶν καταστατικῶν	»	1.000
2. Τῶν τροποποιήσεων τῶν καταστατικῶν	»	400
3. Τῶν ἀνακοινώσεων καὶ προσκλήσεων	»	200
4. Τῶν Ισολογισμῶν	»	1.000
5. Τῶν ἐκθέσεων ἐκτιμήσεως περιουσιακῶν στοιχείων	»	1.000

Γ'. Δημοσιεύματα Ἀλληλασφαλιστικῶν Συνεταιρισμῶν - Ἀλληλασφαλιστικῶν Ταμείων καὶ Φιλανθρωπικῶν Σωματείων:

1. Τῶν ὑπουργικῶν ἀποφάσεων «περὶ χορηγήσεως ἀδείας λειτουργίας Ἀλληλασφαλιστικῶν Συνεταιρισμῶν - Ἀλληλασφαλιστικῶν Ταμείων»	»	1.000
2. Τῶν Ἰσολογισμῶν τῶν ἀνωτέρω Συνεταιρισμῶν, Ταμείων καὶ Σωματείων	»	1.000

ΙΙ. Στὸ Τέταρτο τεῦχος, τῶν δικαστικῶν πράξεων, προσκλήσεων καὶ λοιπῶν δημοσιεύσεων.	»	400

Τὸ ποσοστὸ ἐπὶ τῶν τελῶν δημοσιεύσεων στὸ Τεῦχος Ἀνωνύμων Ἑταιρειῶν καὶ Ἑταιρειῶν Περιωρισμένης Εὐθύνης, ποὺ πρέπει νὰ καταβάλλεται ὑπὲρ τοῦ Ταμείου Ἀλληλοβοηθείας Προσωπικοῦ Ἐθνικοῦ Τυπογραφείου (ΤΑΠΕΤ), ὁρίσθηκε γενικὰ σὲ 5ο/ο.

Δ'. ΚΑΤΑΒΟΛΗ ΣΥΝΔΡΟΜΩΝ - ΤΕΛΩΝ ΔΗΜΟΣΙΕΥΣΕΩΝ ΚΑΙ ΠΟΣΟΣΤΩΝ Τ.Α.Π.Ε.Τ.

1. Οἱ συνδρομὲς τοῦ ἐσωτερικοῦ καὶ τὰ τέλη δημοσιεύσεων προκαταβάλλονται στὰ Δημόσια Ταμεῖα ἔναντι ἀποδεικτικοῦ εἰσπράξεως, τὸ ὁποῖο φροντίζει ὁ ἐνδιαφερόμενος νὰ τὸ στείλει στὴν Ὑπηρεσία τοῦ Ἐθνικοῦ Τυπογραφείου.

2. Οἱ συνδρομὲς τοῦ ἐξωτερικοῦ εἶναι δυνατὸ νὰ στέλνονται καὶ σὲ ἀνάλογο συνάλλαγμα μὲ ἐπιταγὴ ἐπ' ὀνόματι τοῦ Διευθυντῆ τῶν Διοικητικῶν καὶ Οἰκονομικῶν Ὑποθέσεων τοῦ Ἐθνικοῦ Τυπογραφείου.

3. Τὸ ὑπὲρ τοῦ ΤΑΠΕΤ ποσοστὸ ἐπὶ τῶν ἀνωτέρω συνδρομῶν καὶ τελῶν δημοσιεύσεων καταβάλλεται ὡς ἑξῆς:

α) στὴν Ἀθήνα: στὸ Ταμεῖο τοῦ ΤΑΠΕΤ (Κατάστημα Ἐθνικοῦ Τυπογραφείου),

β) στὶς ὑπόλοιπες πόλεις τοῦ Κράτους: στὰ Δημόσια Ταμεῖα καὶ ἀποδίδεται στὸ ΤΑΠΕΤ σύμφωνα μὲ τὶς 192378/3639/1947(RONEO 185) καὶ 178048/5321/31.7.65 (RONEO 139) ἐγκύκλιες διαταγὲς τοῦ Γ.Λ.Κ.,

γ) στὶς περιπτώσεις συνδρομῶν ἐξωτερικοῦ: ὅταν ἡ ἀποστολή τους γίνεται μὲ ἐπιταγές, μαζὶ μ' αὐτὲς στέλνεται καὶ τὸ ὑπὲρ τοῦ ΤΑΠΕΤ ποσοστό.

Ὁ Γενικὸς Διευθυντὴς
ΒΑΣΙΛΕΙΟΣ ΣΤ. ΝΙΚΑΣ